


8
1

7
7

9
1

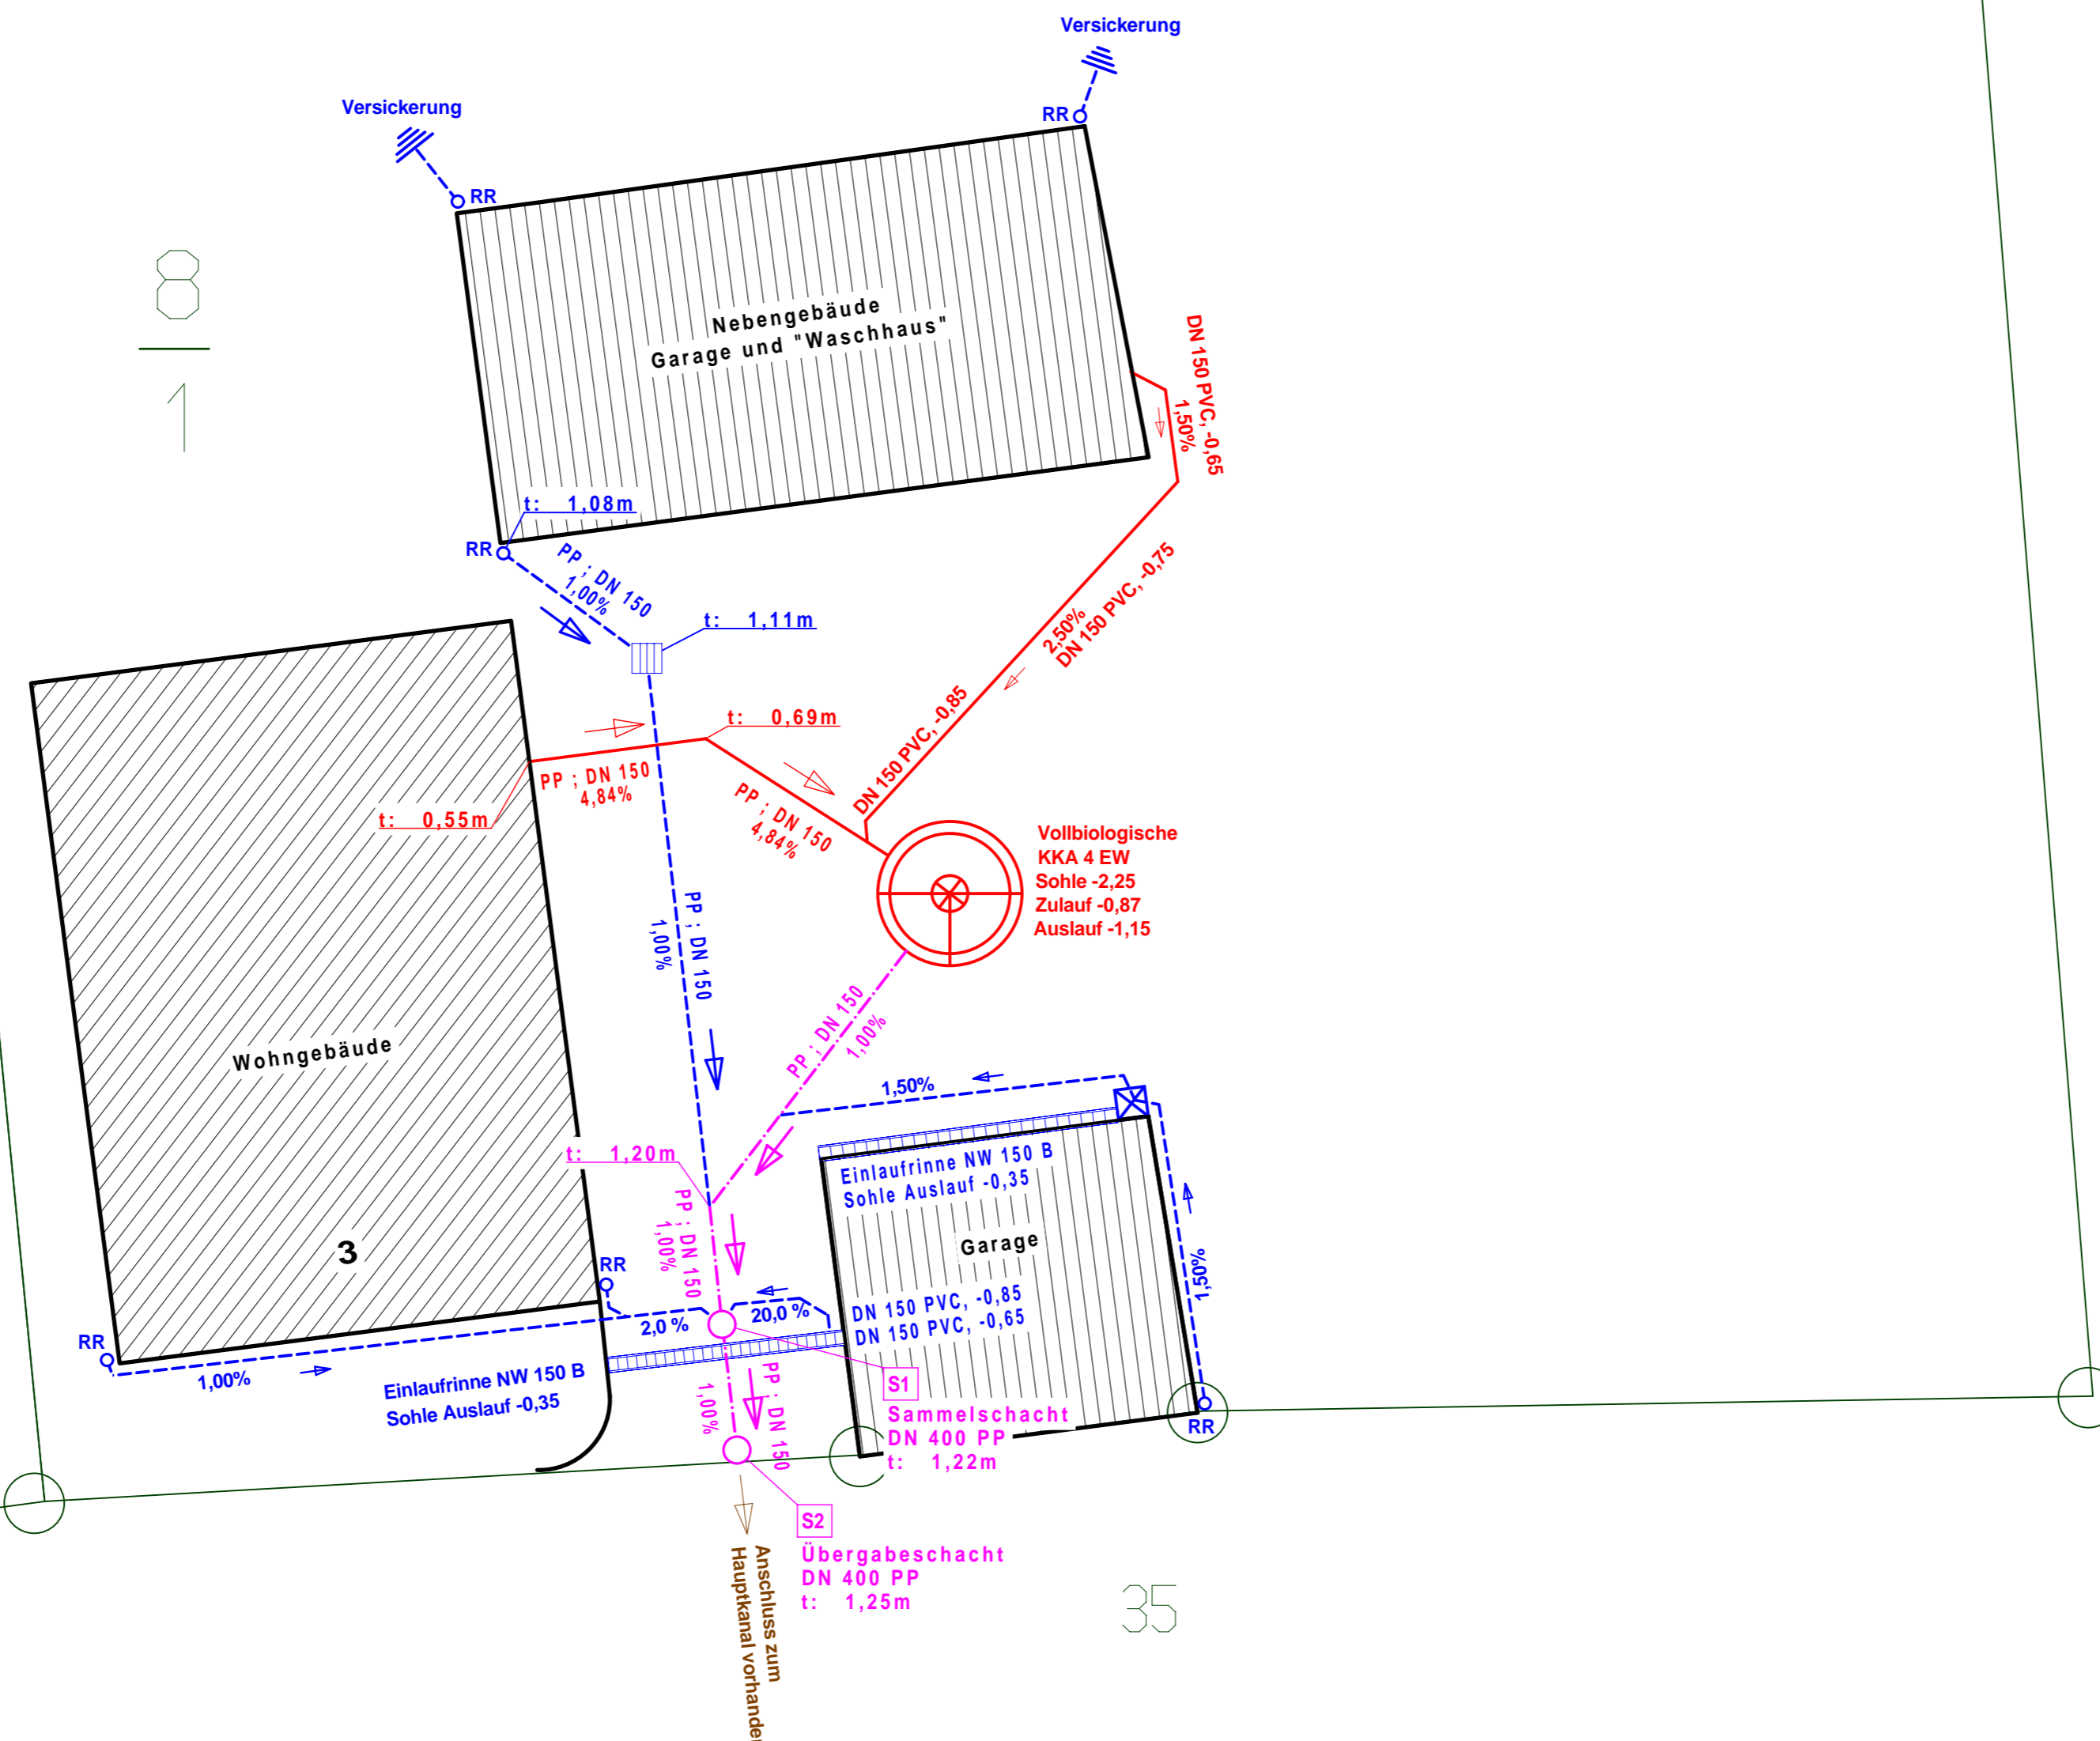

Legende


	Schmutzwasser
	Regenwasser
	gereinigtes Mischwasser
	Regenfallrohr
	Schacht (Übergabe- oder Zwischenschacht)
	Versickerung im Grundstück
	Einlaufrinne
	Hofeinlauf

Antrag Grundstücksentwässerungsanlage	
Baugrundstück Gemarkung: Musterstadt Flur: 1 Flurstück: 8/1 Baugrundstückstraße 123 12345 Baugrundstückhausen	
Maßstab: 1: 100	Planbezeichnung: Lageplan Entwässerung
Eigentümer Max Mustermann Baustraße 123 12345 Musterhausen	Planfertiger Ingenieurbüro Musterhaft Planerstraße 123 12345 Planerhausen
Datum	Unterschrift
Datum	Unterschrift

35

Vollbiologische
KKA 4 EW
Sohle -2,25
Zulauf -0,87
Auslauf -1,15

Legende	
	Schmutzwasser
	Regenwasser
	gereinigtes Mischwasser

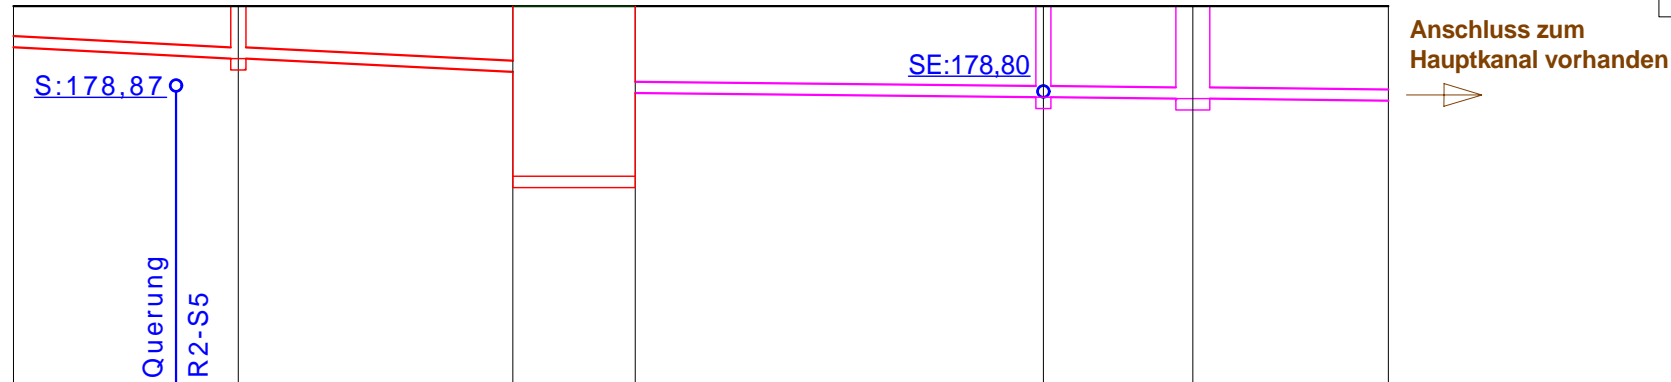

Horizont +175,00 NN

Schachtbezeichnung		Haus		Ablauf KKA				S5	S1			
Profilhöhe DN Material	[mm]	Kreis 150 PP										
Schachthöhe	[m]	0,55	0,69	2,25	2,25		1,20	1,22	1,25			
OK Gelände	[NN]	180,00	180,00	180,00	180,00		180,00	180,00	180,00			
Haltungslänge	[m]	2,98	3,63	1,62	5,40		1,98	2,59				
Gefälle	[%]		4,8	17,3		1,0						
Sohle Einlauf	[NN]	179,45	179,31	179,13	179,13	178,85	178,85	178,80	178,80	178,78	178,78	178,75
Sohle Auslauf	[NN]											

Antrag Grundstücksentwässerungsanlage

Baugrundstück
Gemarkung: Musterstadt
Flur: 1 Flurstück: 8/1
Baugrundstückstraße 123
12345 Baugrundstückhausen

Maßstab:
1: 100

Planbezeichnung:
Längsschnitt Schmutzwasser

Eigentümer
Max Mustermann
Baustraße 123
12345 Musterhausen


Planfertiger
Ingenieurbüro Musterhaft
Planerstraße 123
12345 Planerhausen

Eigentümer

Planfertiger

Datum Unterschrift

Datum Unterschrift

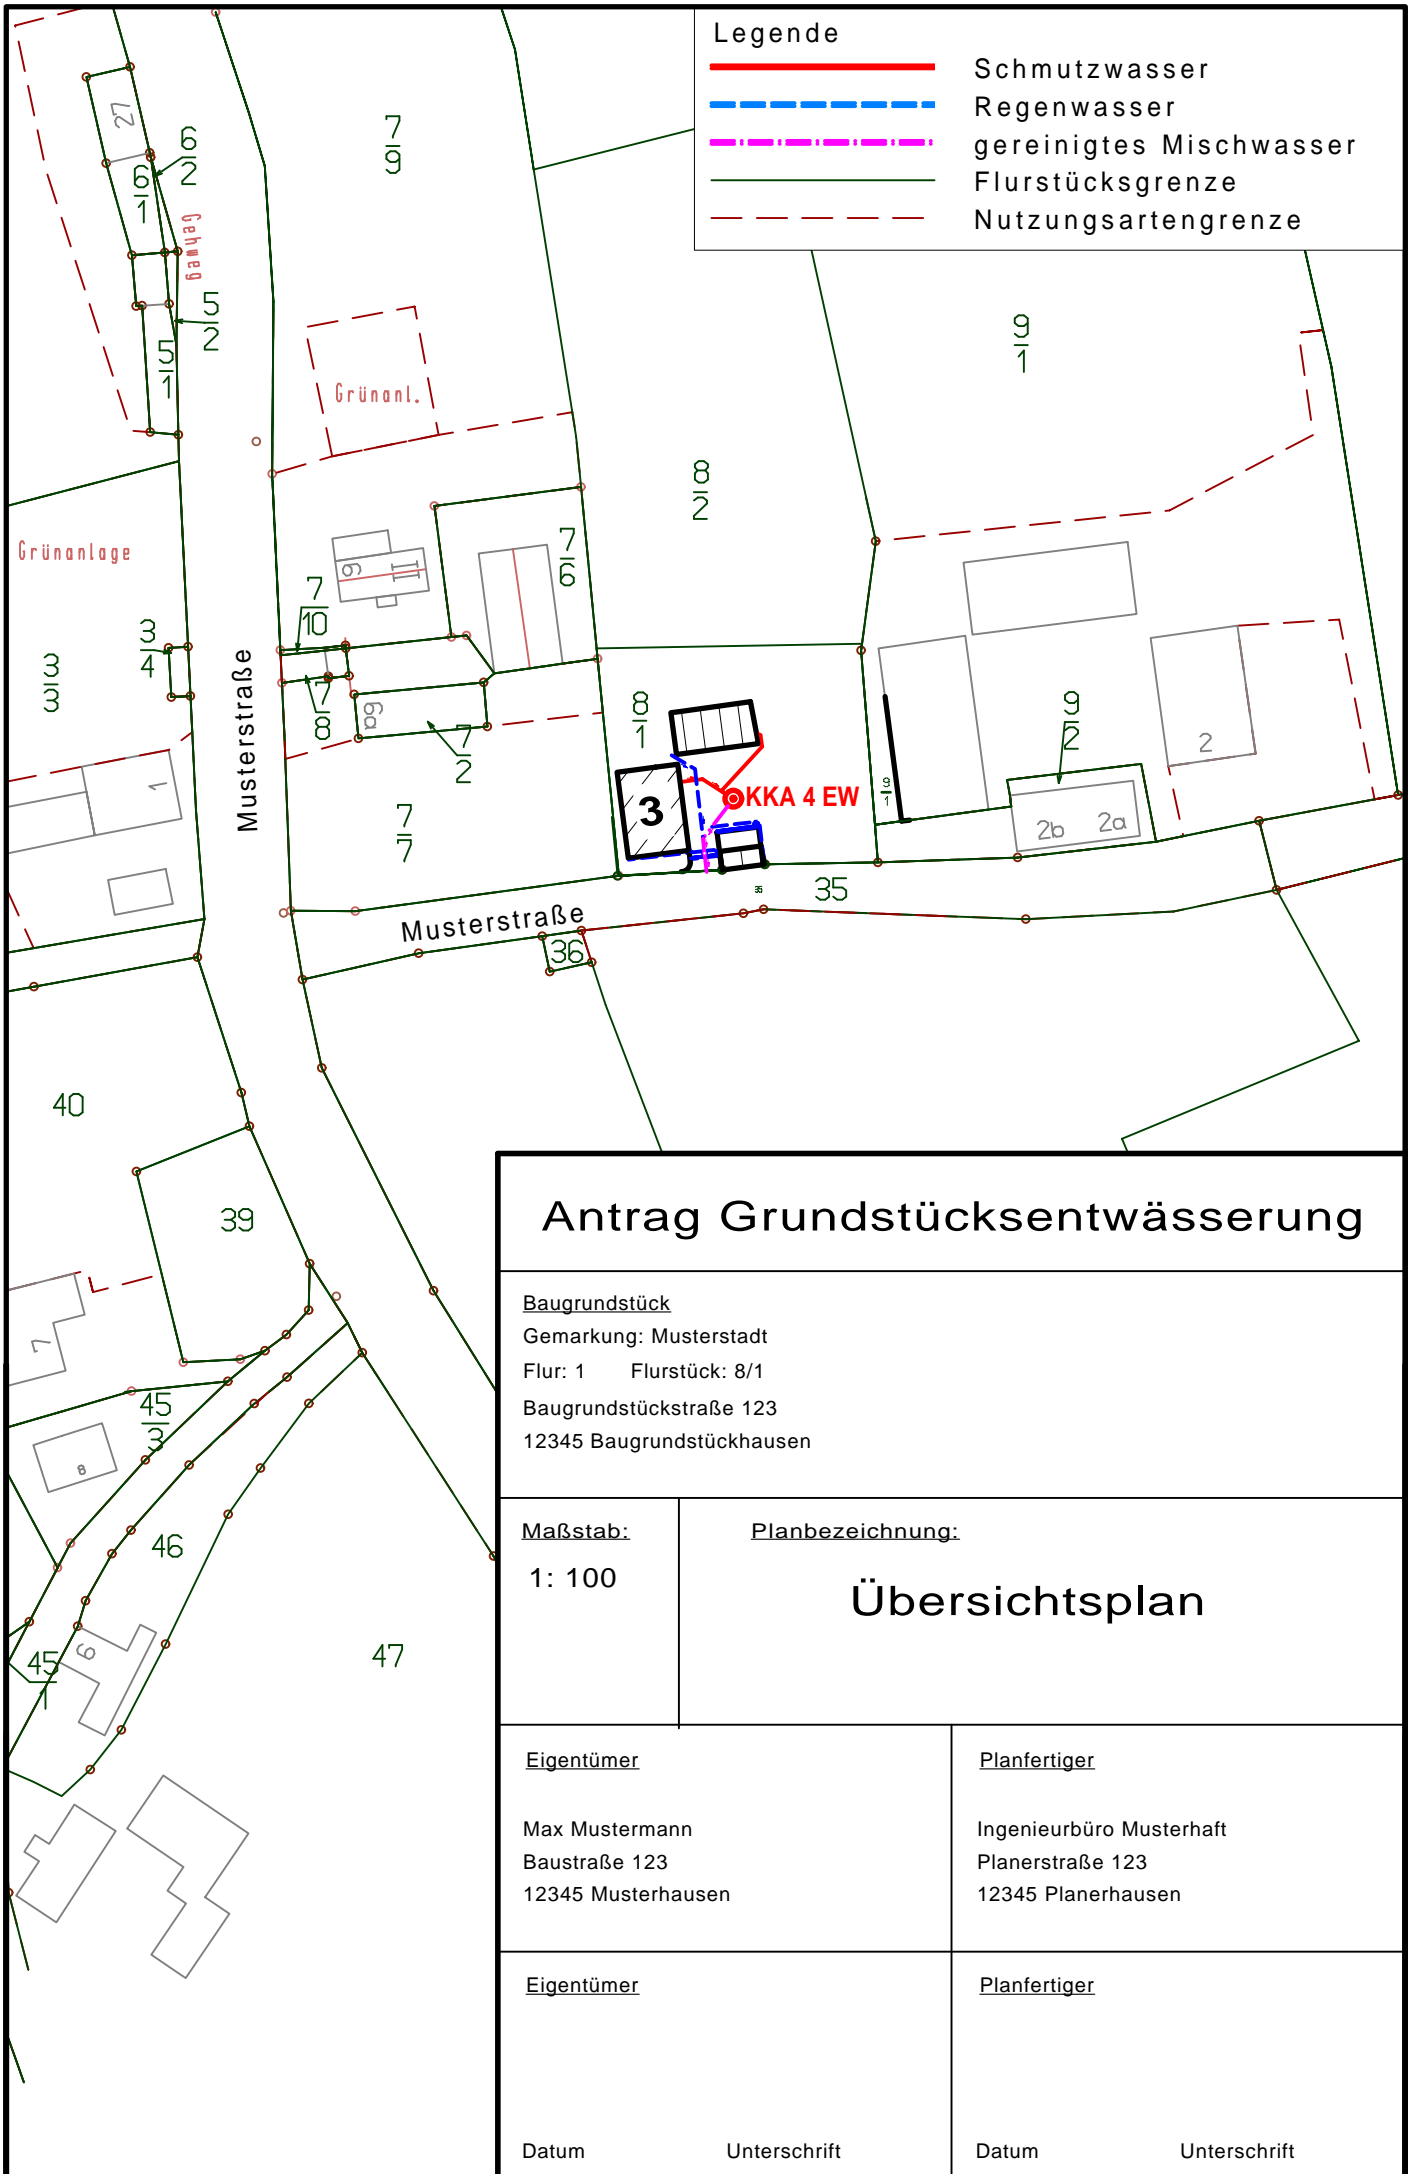

Legende

- Schmutzwasser
- - - Regenwasser
- · - · gereinigtes Mischwasser
- Flurstücksgrenze
- - - Nutzungsartengrenze

Antrag Grundstücksentwässerung

Baugrundstück
 Gemarkung: Musterstadt
 Flur: 1 Flurstück: 8/1
 Baugrundstückstraße 123
 12345 Baugrundstückhausen

Maßstab:
 1: 100

Planbezeichnung:

Übersichtsplan

Eigentümer

 Max Mustermann
 Baustraße 123
 12345 Musterhausen

Planfertiger

 Ingenieurbüro Musterhaft
 Planerstraße 123
 12345 Planerhausen

Eigentümer

Planfertiger

Datum

Unterschrift

Datum

Unterschrift